
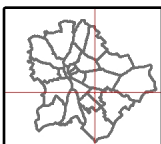


XIX. Ady Endre út / kezelői, üzemeltetői határok

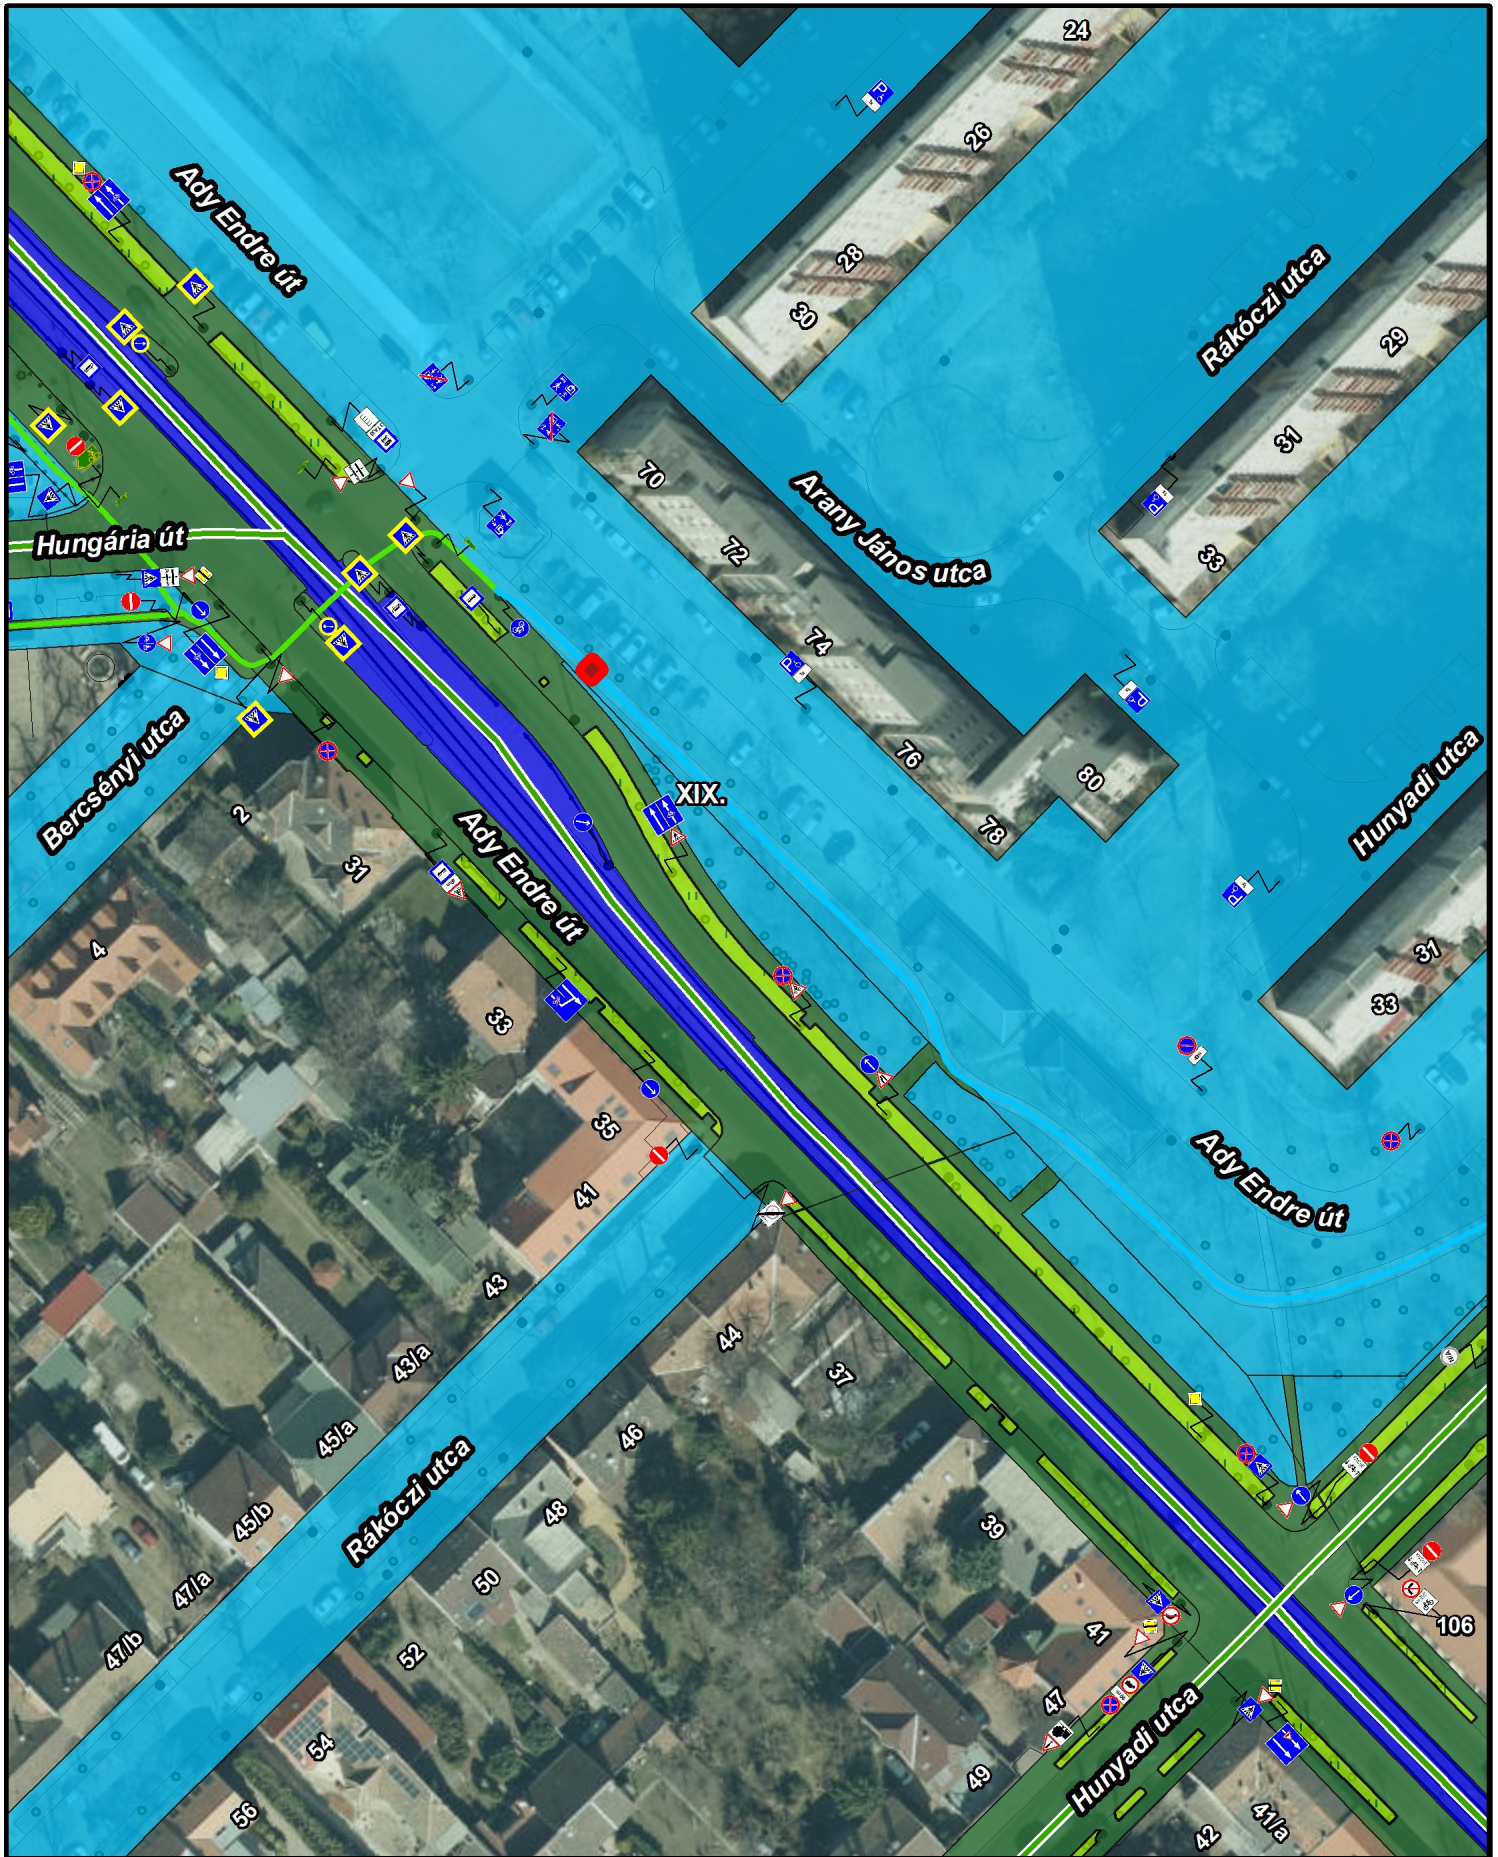

BUDAPEST KÖZÚT

Készítette: HORVÁTH Balázs (Budapest Közút)

1:1 000

A térkép tájékoztató jellegű, másolata semmilyen hivatalos eljárásban nem használható fel! Az ingatlanok közhiteles adatait a földhivatalok szolgáltatják.
Engedélyszám: FF/232/1/2015

0 25méter



XIX. Ady Endre út / kezelői, üzemeltetői határok

Kerékpárutak tengelyhálózata üzemeltető szerint

- Kerületi üzemeltetés
- Budapest közút üzemeltetés

Utcaszinten lévő kezelői-, üzemeltetői határok

- Budapest Közút Zrt.
- Kerületek, önkormányzatok
- BKM NZrt. FŐKERT Kertészeti Divízió
- BKV Zrt.

Budapest Közút Zrt. által kezelt utak

—

Burkolat határoló vonala

—

Járda határoló vonala

—

Parkolásgátló oszlop




























•

Parkolásgátló korlát

•

Közterületnevek

Táblák

-  A_008
-  A_020
-  A_022
-  A_053
-  B_001
-  B_003
-  B_004
-  C_001
-  C_007
-  C_028
-  C_029
-  C_047
-  C_048
-  D_001
-  D_003
-  D_014
-  D_023
-  D_031
-  E_029
-  E_038
-  E_039
-  E_041
-  E_042
-  E_043
-  E_044
-  E_054
-  E_077_1

Tartószerkezet

•

Villamossín

—

Házzszámok

—

Táblatartó

—

Kerületek

□

Szegélyek

—

Fa

•