
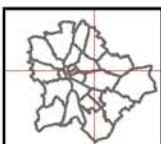


Cím

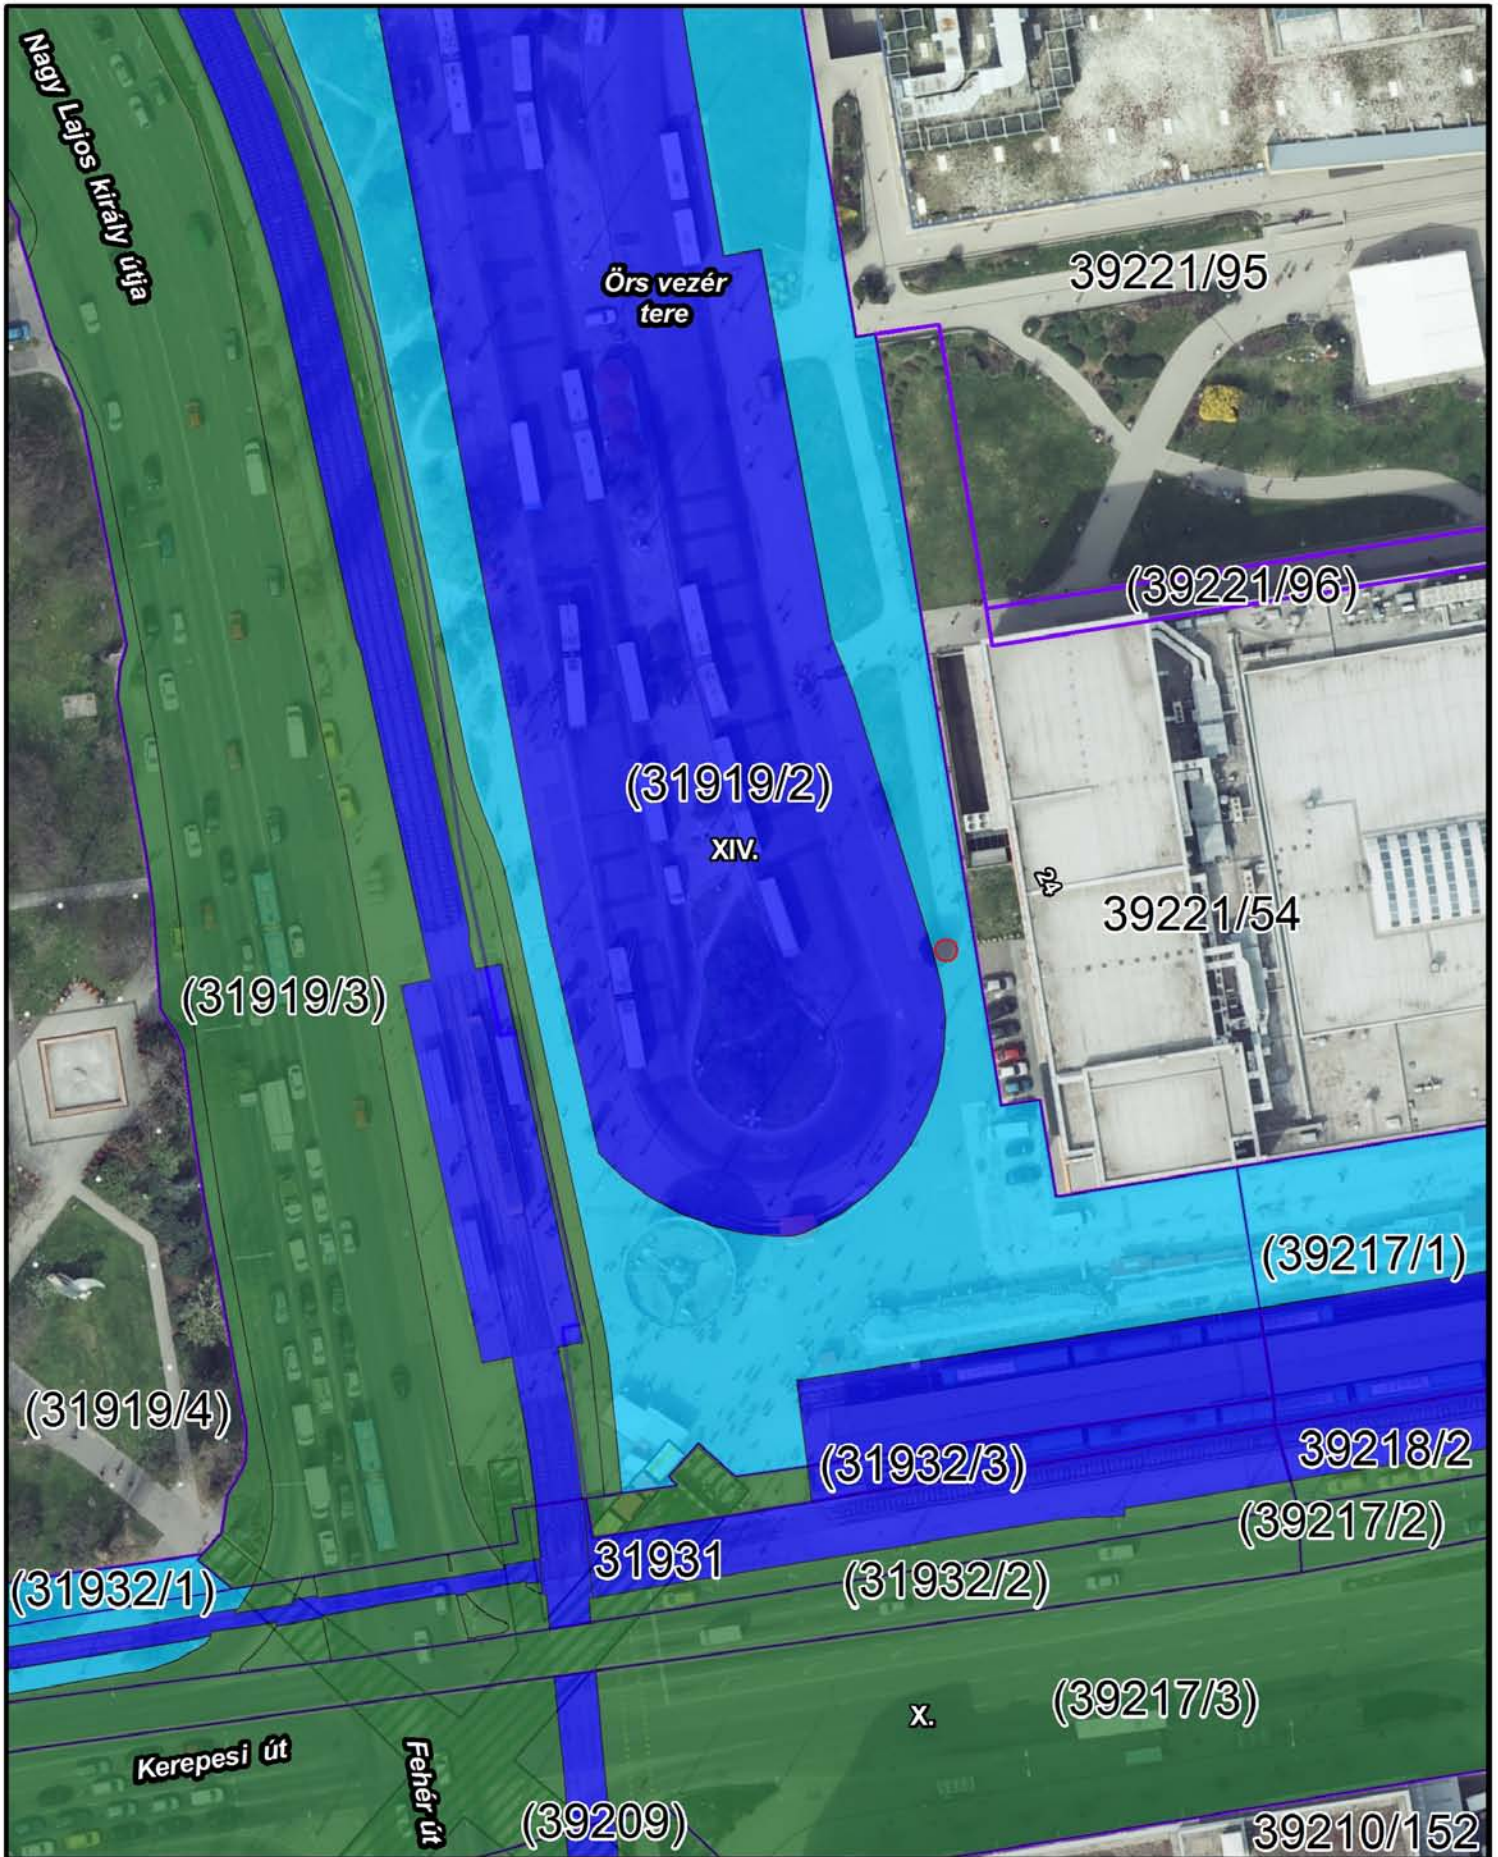

BUDAPEST KÖZÚT

Készítette:

1:1 000

A térkép tájékoztató jellegű, másolata semmilyen hivatalos eljárásban nem használható fel! Az ingatlanok közhiteles adatait a földhivatalok szolgáltatják.
Engedélyszám: FF/232/1/2015




0 25méter



Cím

Házzámok

Nem jogerős, szintbéli kezelői-, üzemeltetői határok

-  Budapest Közút Zrt.
-  Kerületek, Önkormányzatok
-  BKV Zrt.

Kerületek



Földrészletek, HRSZ



Városrészek

Közterületnevek

Üzemeltetők

- | | |
|--|---|
|  FKF Zrt. |  ELMŰ Nyrt. |
|  FCSM Zrt. |  Budapest Közút Zrt. |