



Tartalom

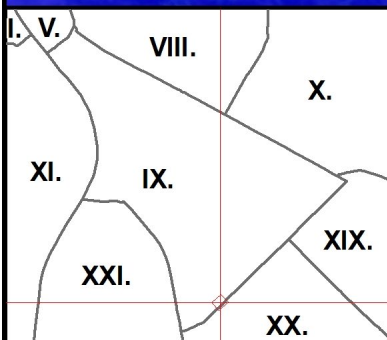

Budapest Főváros IX. Kerület - Ferencvárosi Polgármesteri Hivatal

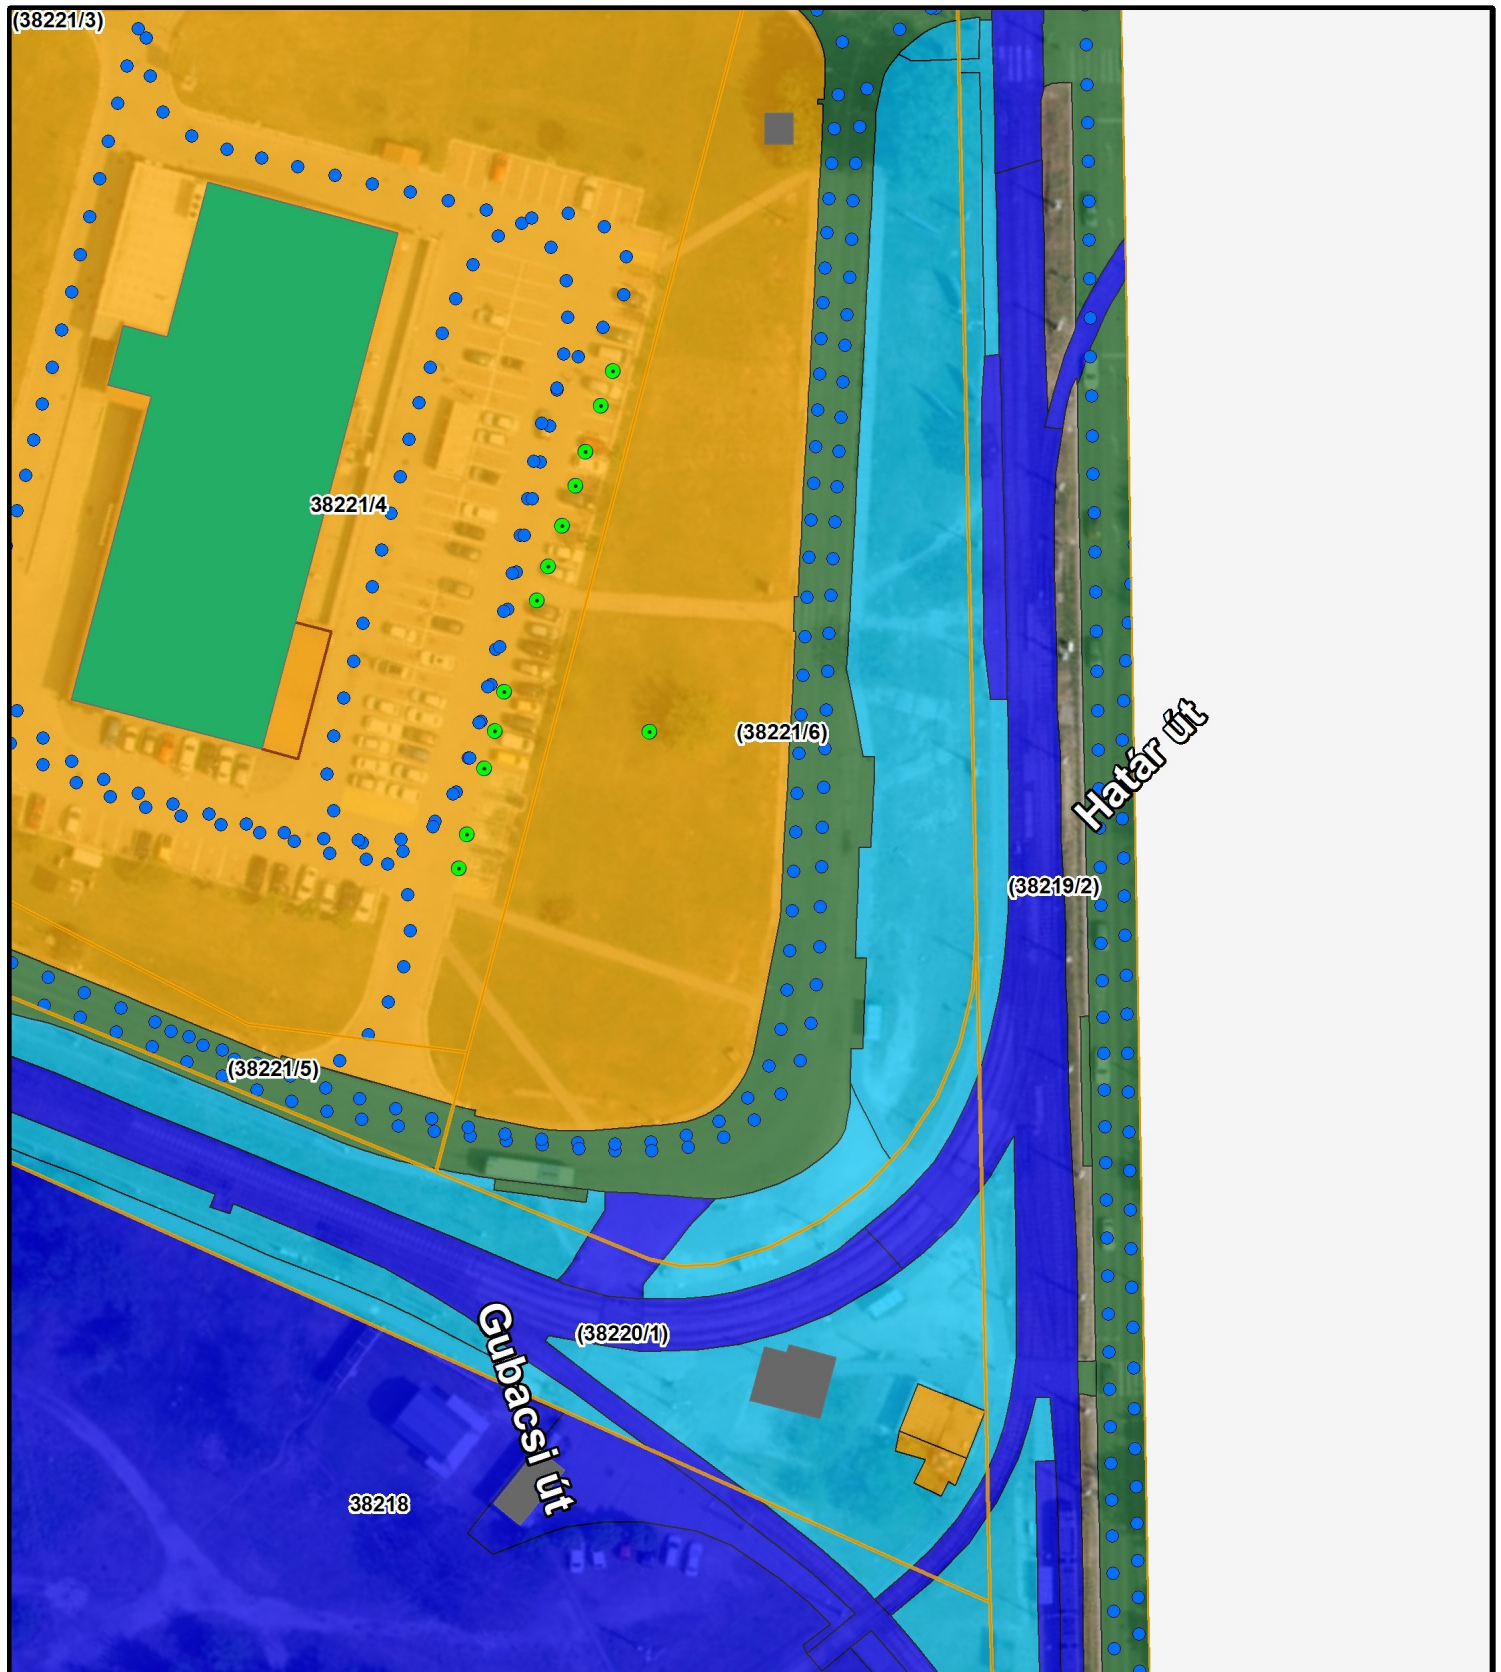

1:1 000

0 50méter

Készítette: JUHOS Attila (FESZOFÉ Nonprofit Kft.)

Az adatszolgáltatás nem teljes körű! További információkért olvassa el az építési szabályzatokkal kapcsolatos helyi rendeleteket!