



# Ecseri út-Gyáli út kereszt. és Ecseri út kezel

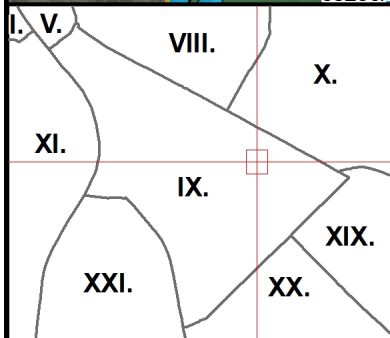

Budapest Főváros IX. Kerület - Ferencvárosi Polgármesteri Hivatal

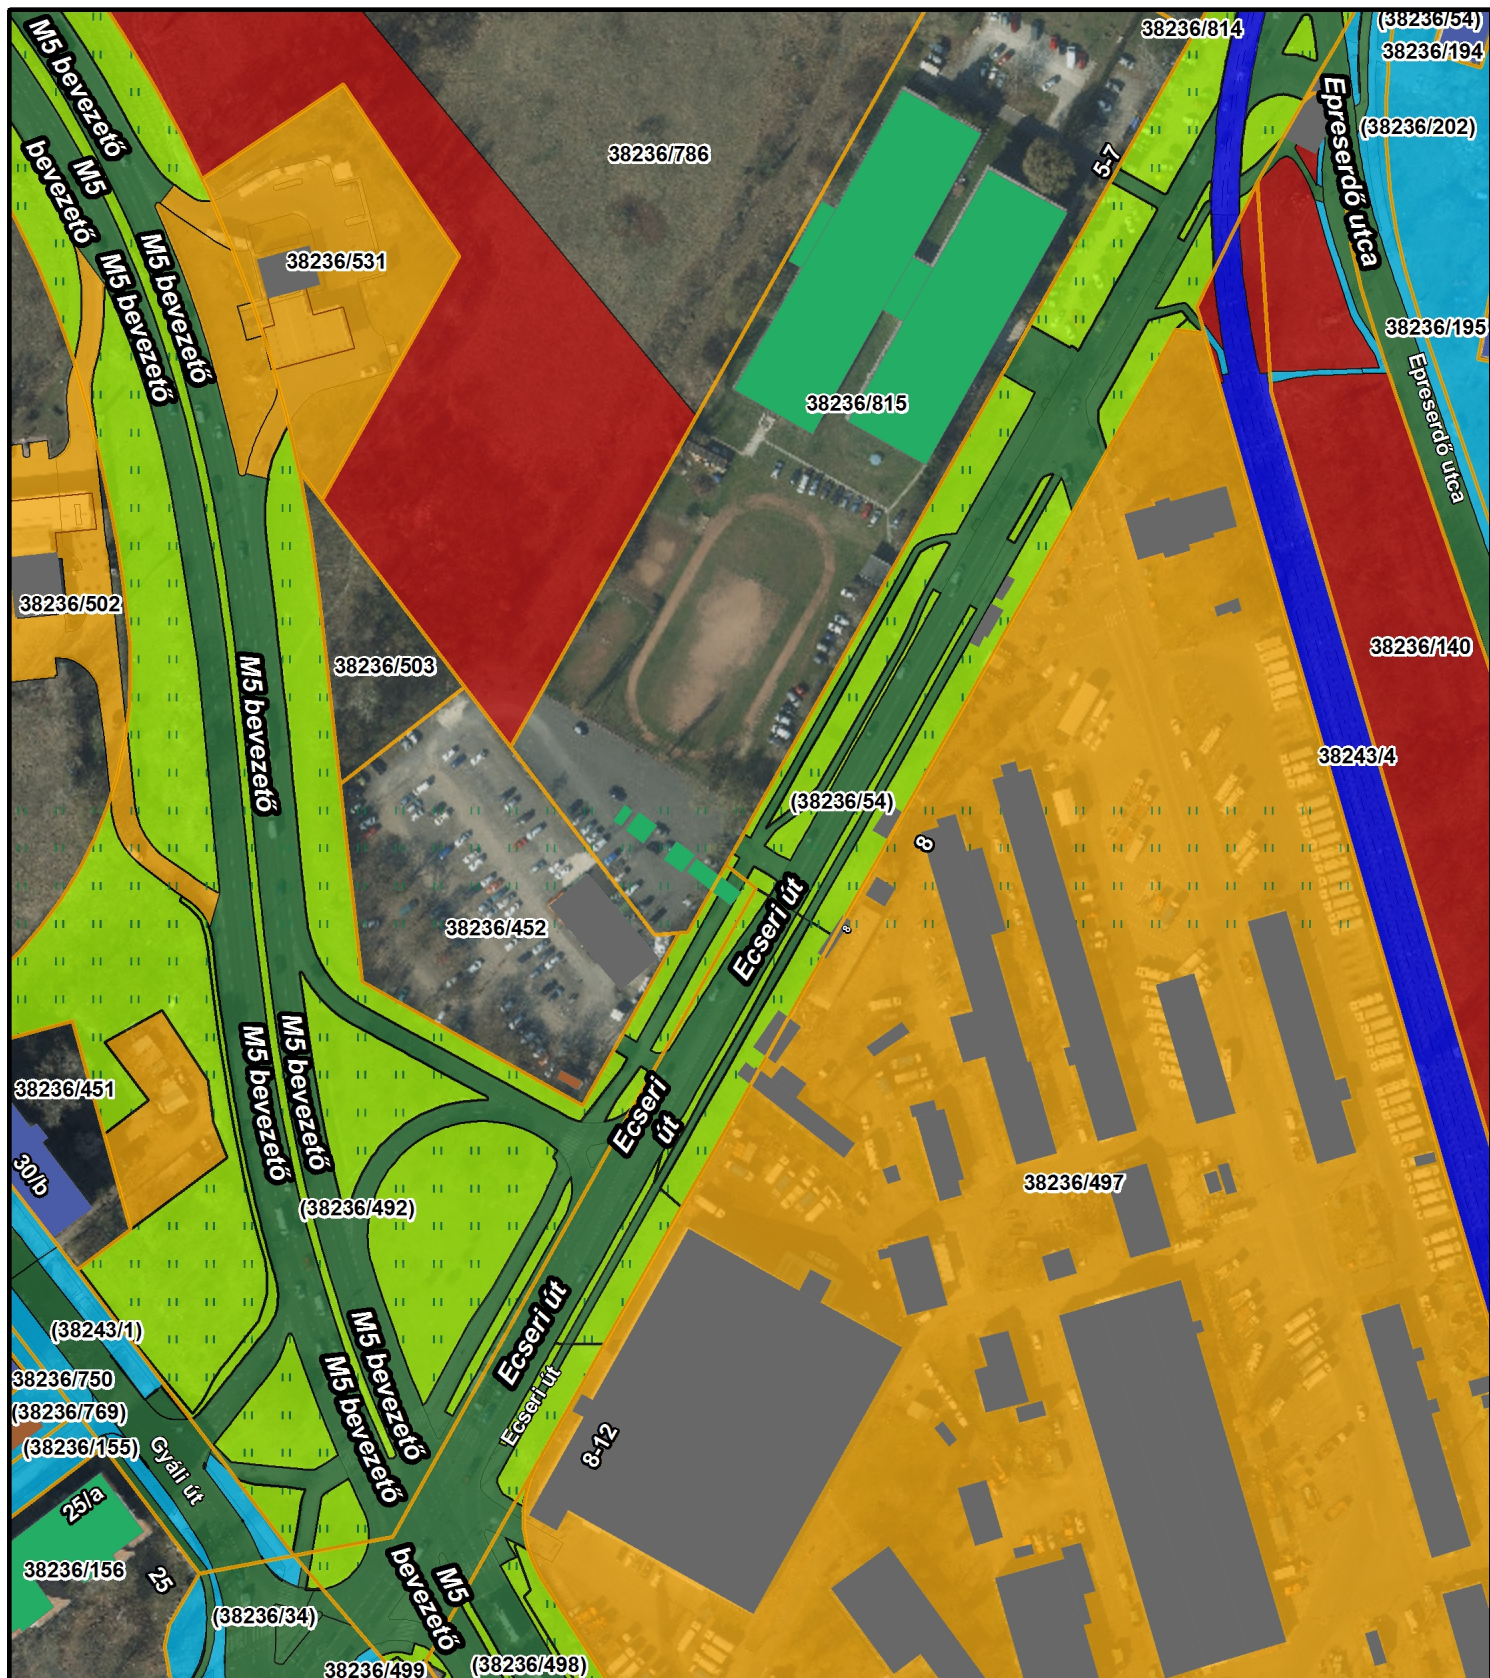

1:2 000

0 100méter







Készítette: GELLÉRT Andrea (Ferencváros)

Az adatszolgáltatás nem teljes körű! További információkért olvassa el az építési szabályzatokkal kapcsolatos helyi rendeleteket!

# Ecseri út-Gyáli út kereszt. és Ecseri út kezel


## Utcaszinten lévő kezelői-, üzemeltetői határok

---

-  Budapest Közút Zrt.
-  Kerületek, Önkormányzatok
-  FŐKERT NZrt.
-  BKV Zrt.
-  Magyar Állam
-  Egyéb

## Épületek

---

-  Gazdasági épület
-  Intézményi épület
-  Lakóépület
-  Üzemi épület

## Burkolat határoló vonala

---

—

## Villamosvonal hálózat

---

= :

## Járda határoló vonala

---

—

## Közterületnevek

---

## Utca - házszám

---

## Városrészek

---

## Házszámok

---

## Vetített sík

---

—

## Földrészlet

---



## Kerületek

---

