
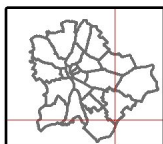


# Kezelői-, üzemeltetői határok a XVIII. kerület Paula utcai buszmegállónál

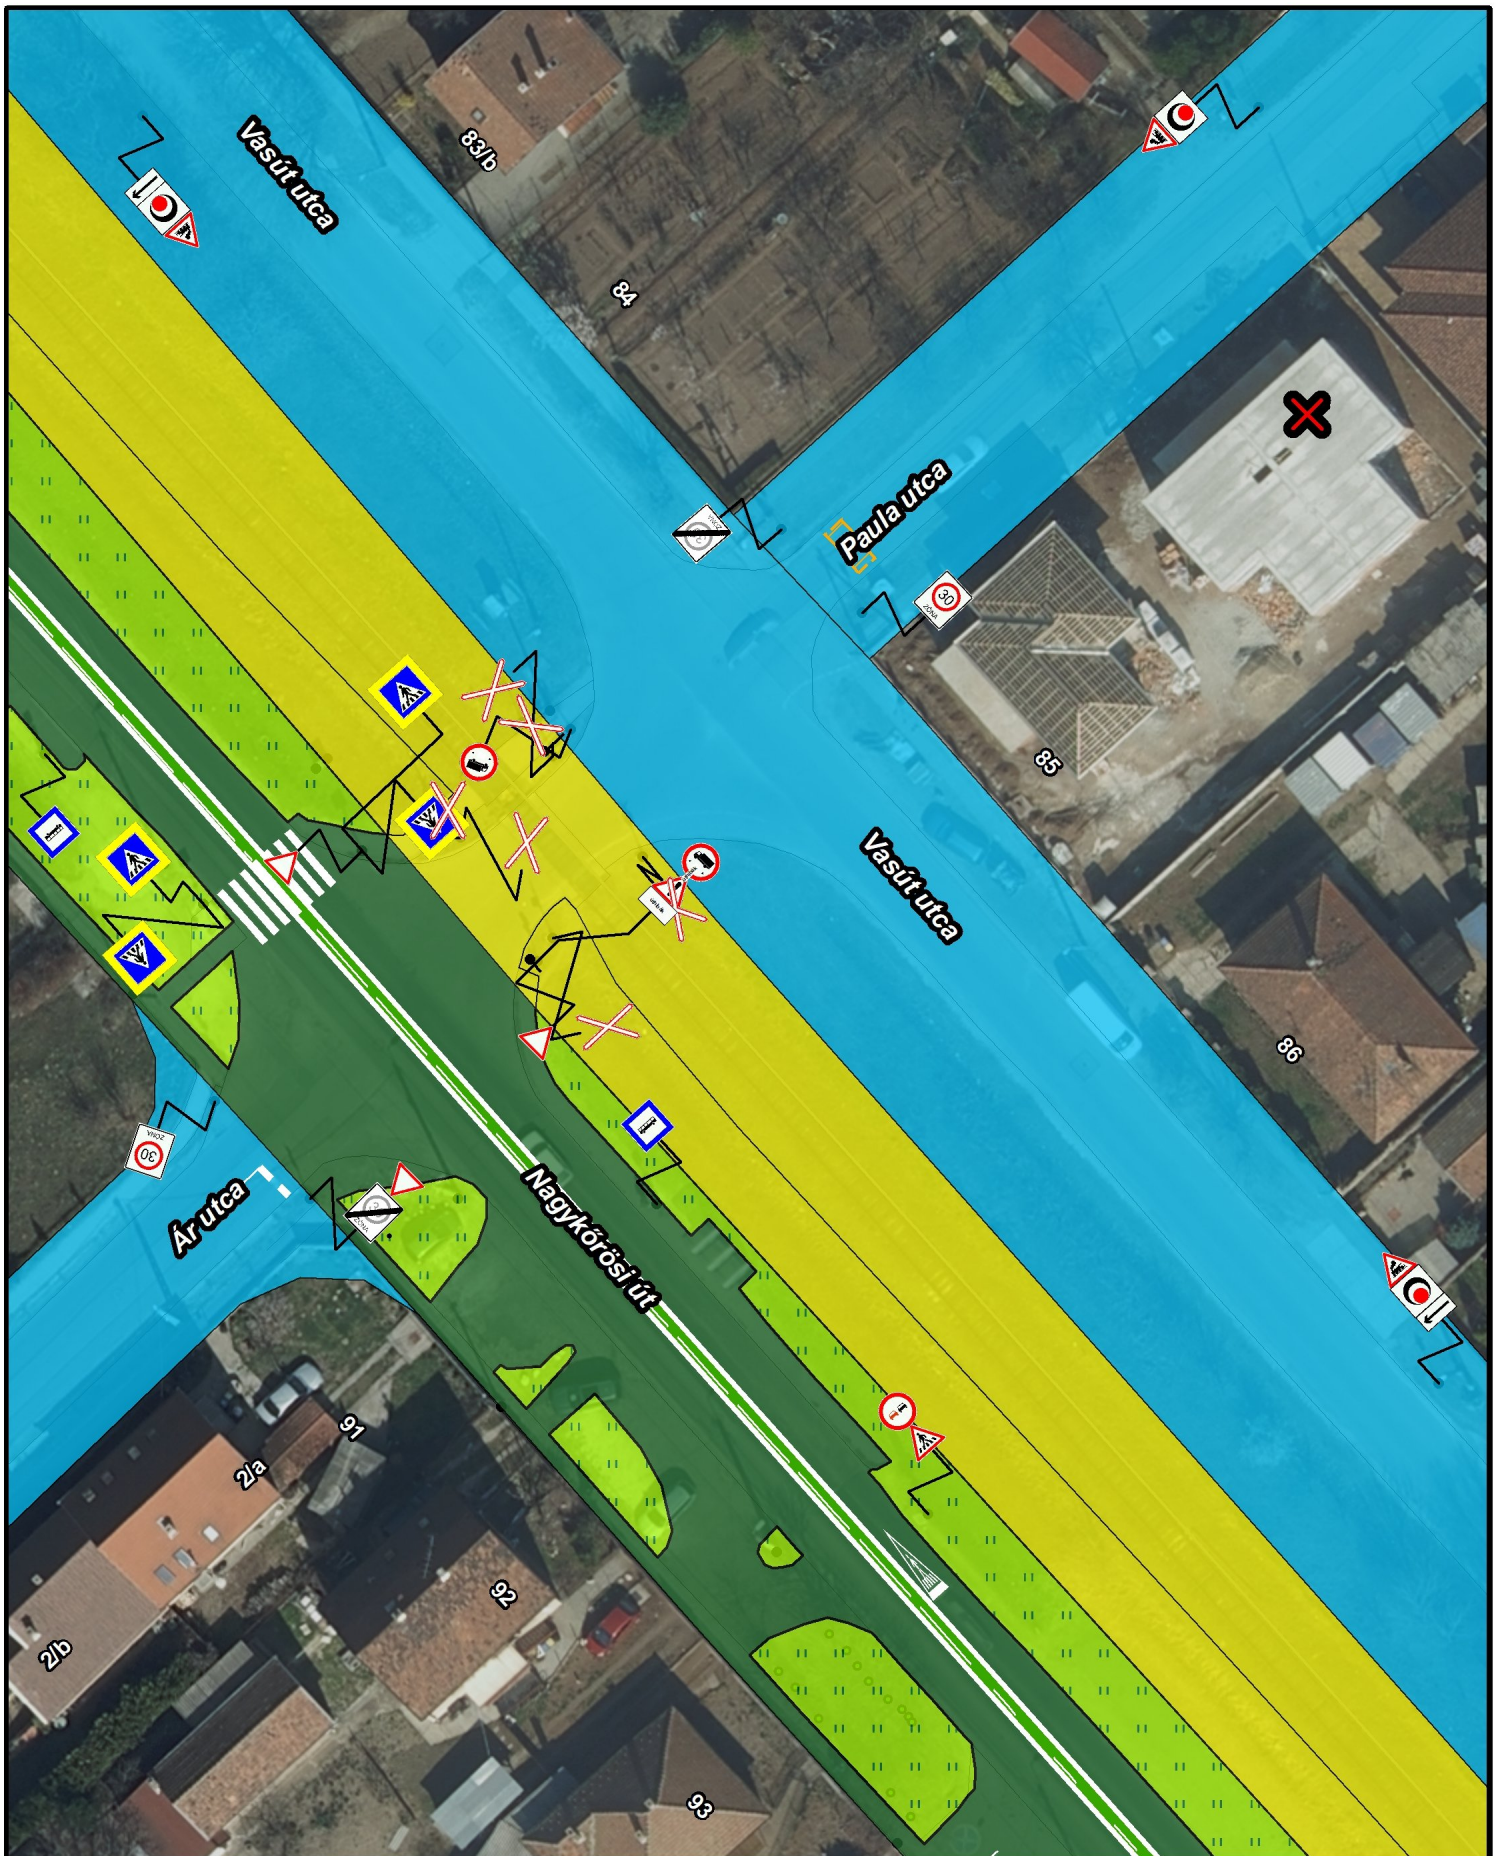

BUDAPEST KÖZÚT

Készítette: HERCZEG Dóra Imola (Budapest Közút)

1:500

A térkép tájékoztató jellegű, másolata semmilyen hivatalos eljárásban nem használható fel! Az ingatlanok közhiteles adatait a földhivatalok szolgáltatják.  
Engedélyszám: FF/232/1/2015

0 20méter

