

GYALOGSORALOM
A TÚLDALON
SZIKLAOMLÁS

Csatlakozik a KÖZLEKEDÉS KFT.
kerékpáros barát fejlesztési tervéhez

Szent Gellért rkp.

7. 7A, 907, 973
váró

P14

gömbcsúcs
videodetektor

Rudas Gyógyfürdő
Használható hossz: 36,00 m
sk+26 cm

beton terelőelem irányjelző táblával

7. 107, 233, 907, 973

P 12

aszfalt

P12

2,00 4,50 2,50 0,50


hajlított csőkorlát 15 m hosszon


hajlított csőkorlát 63 m hosszon

Ezsebért híd

Forgalmi rend vált.

Forgalmi rend vált.

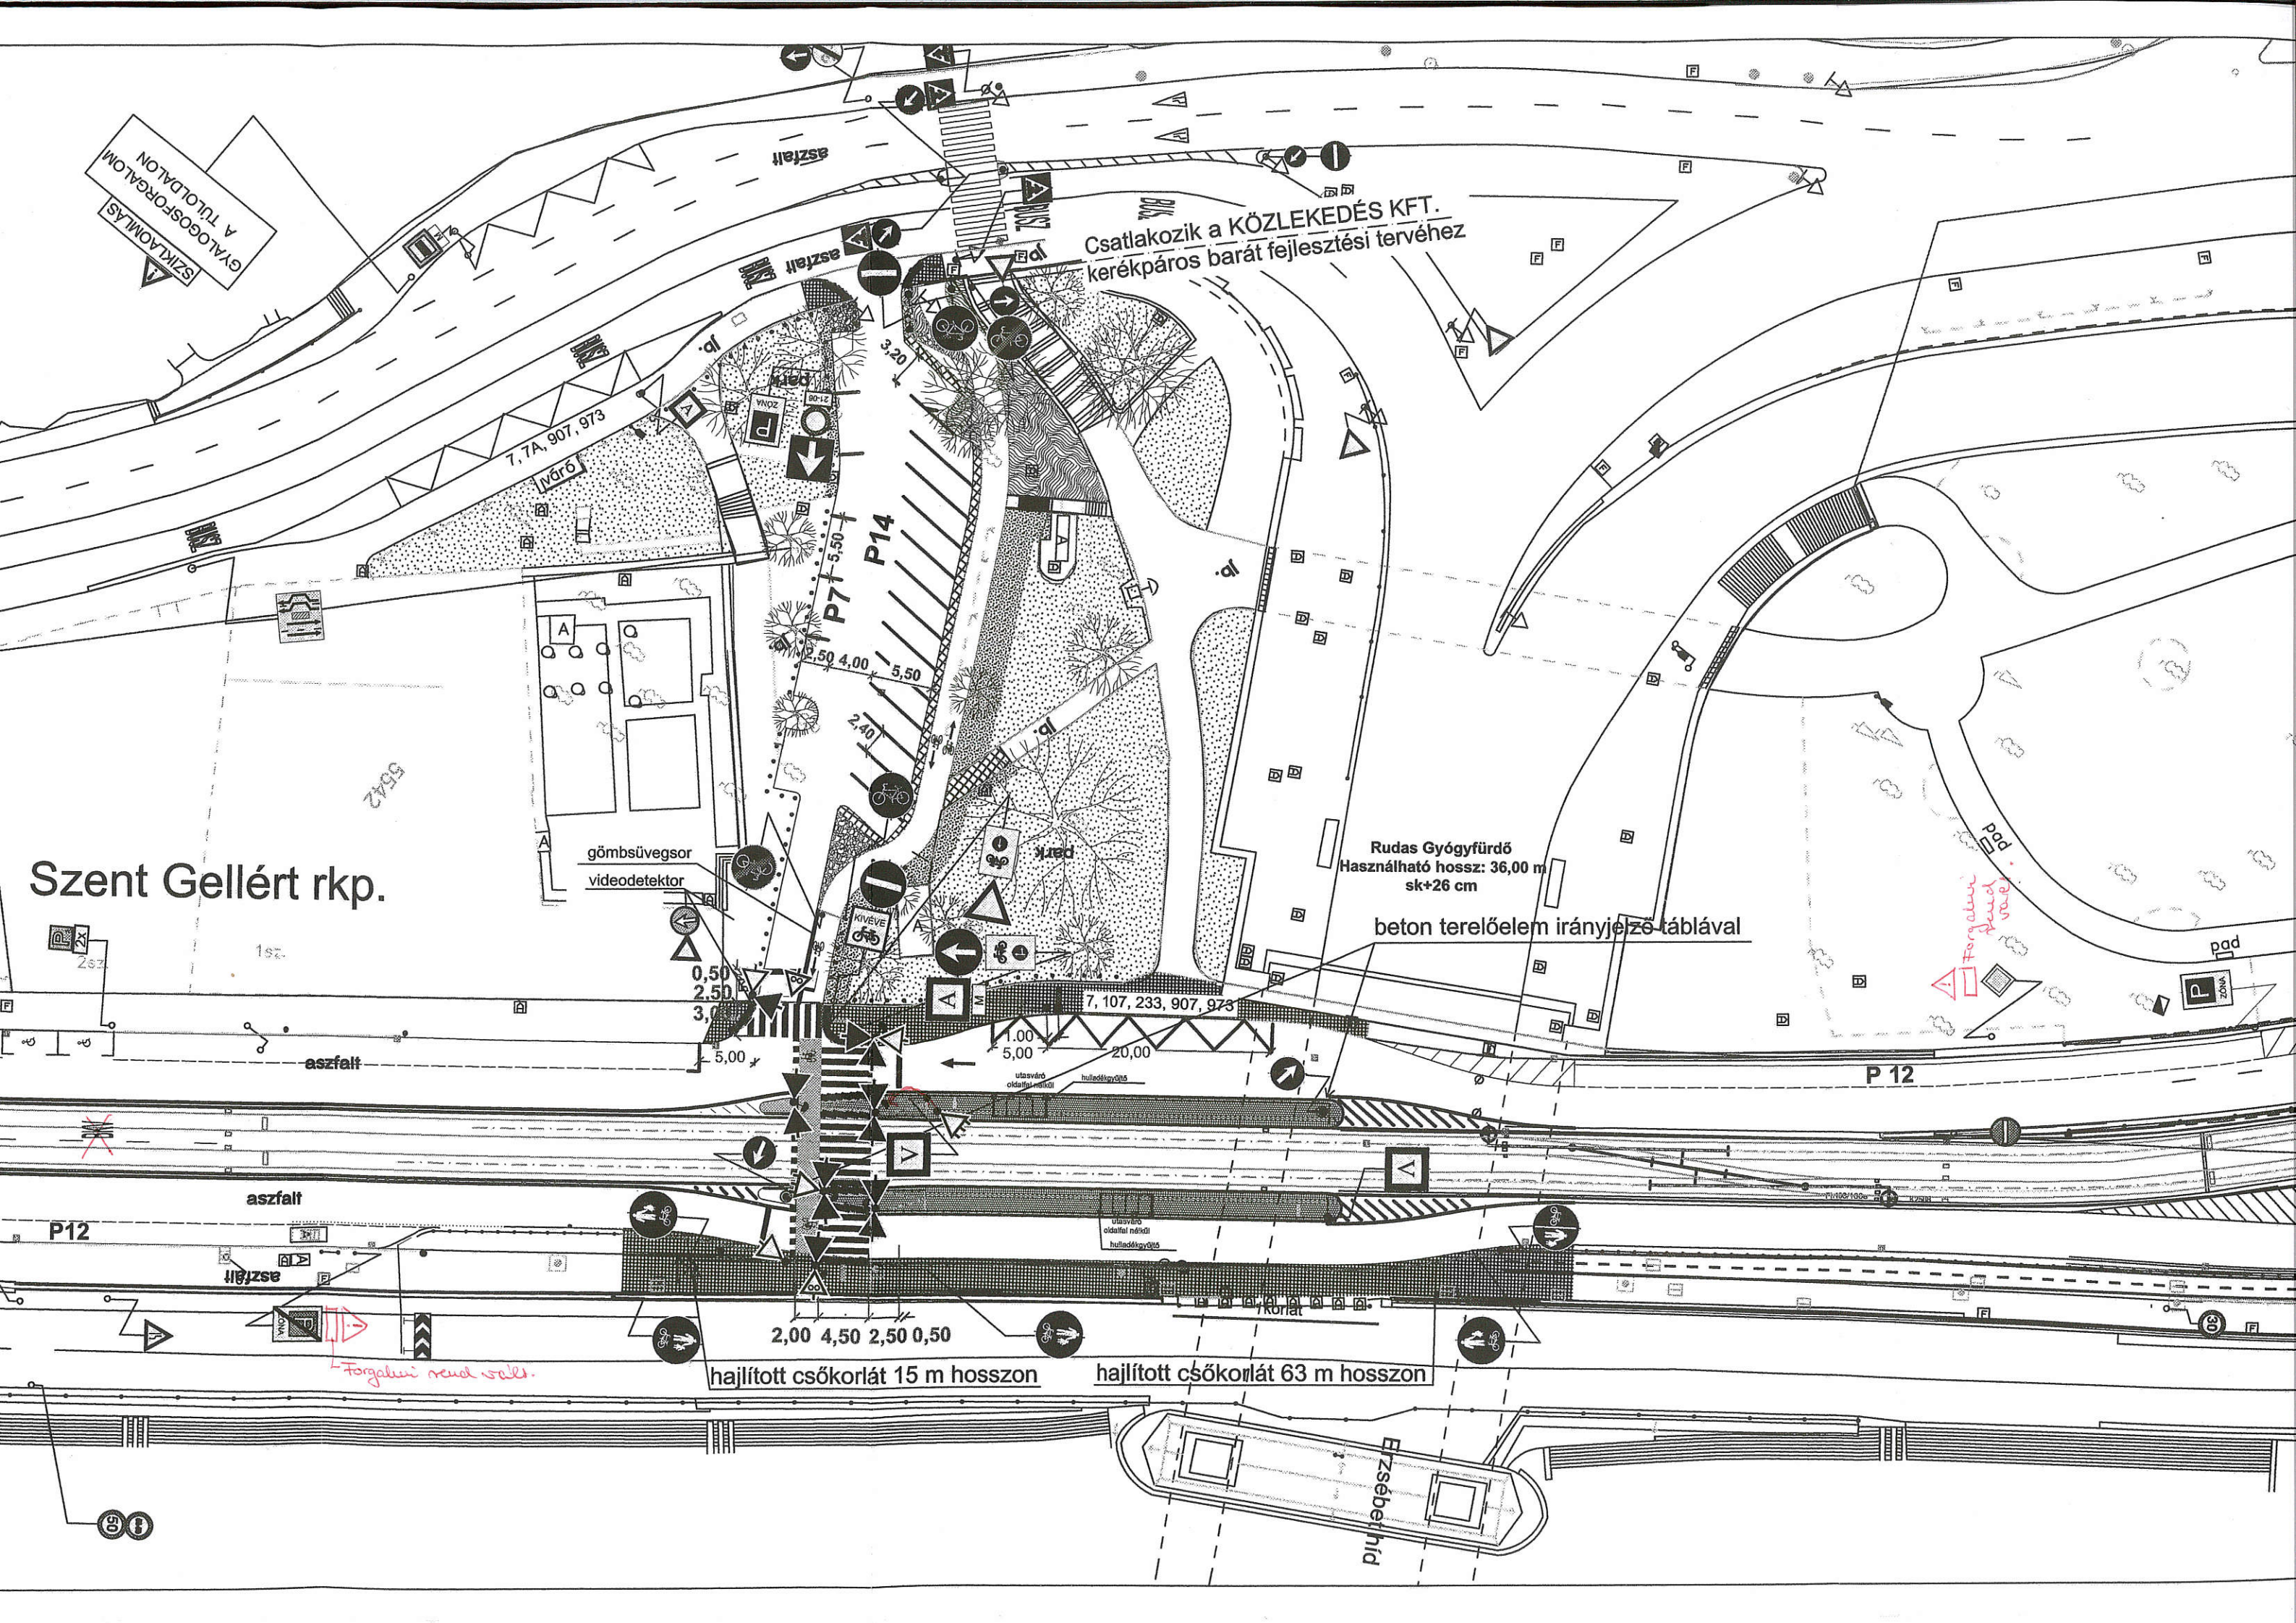

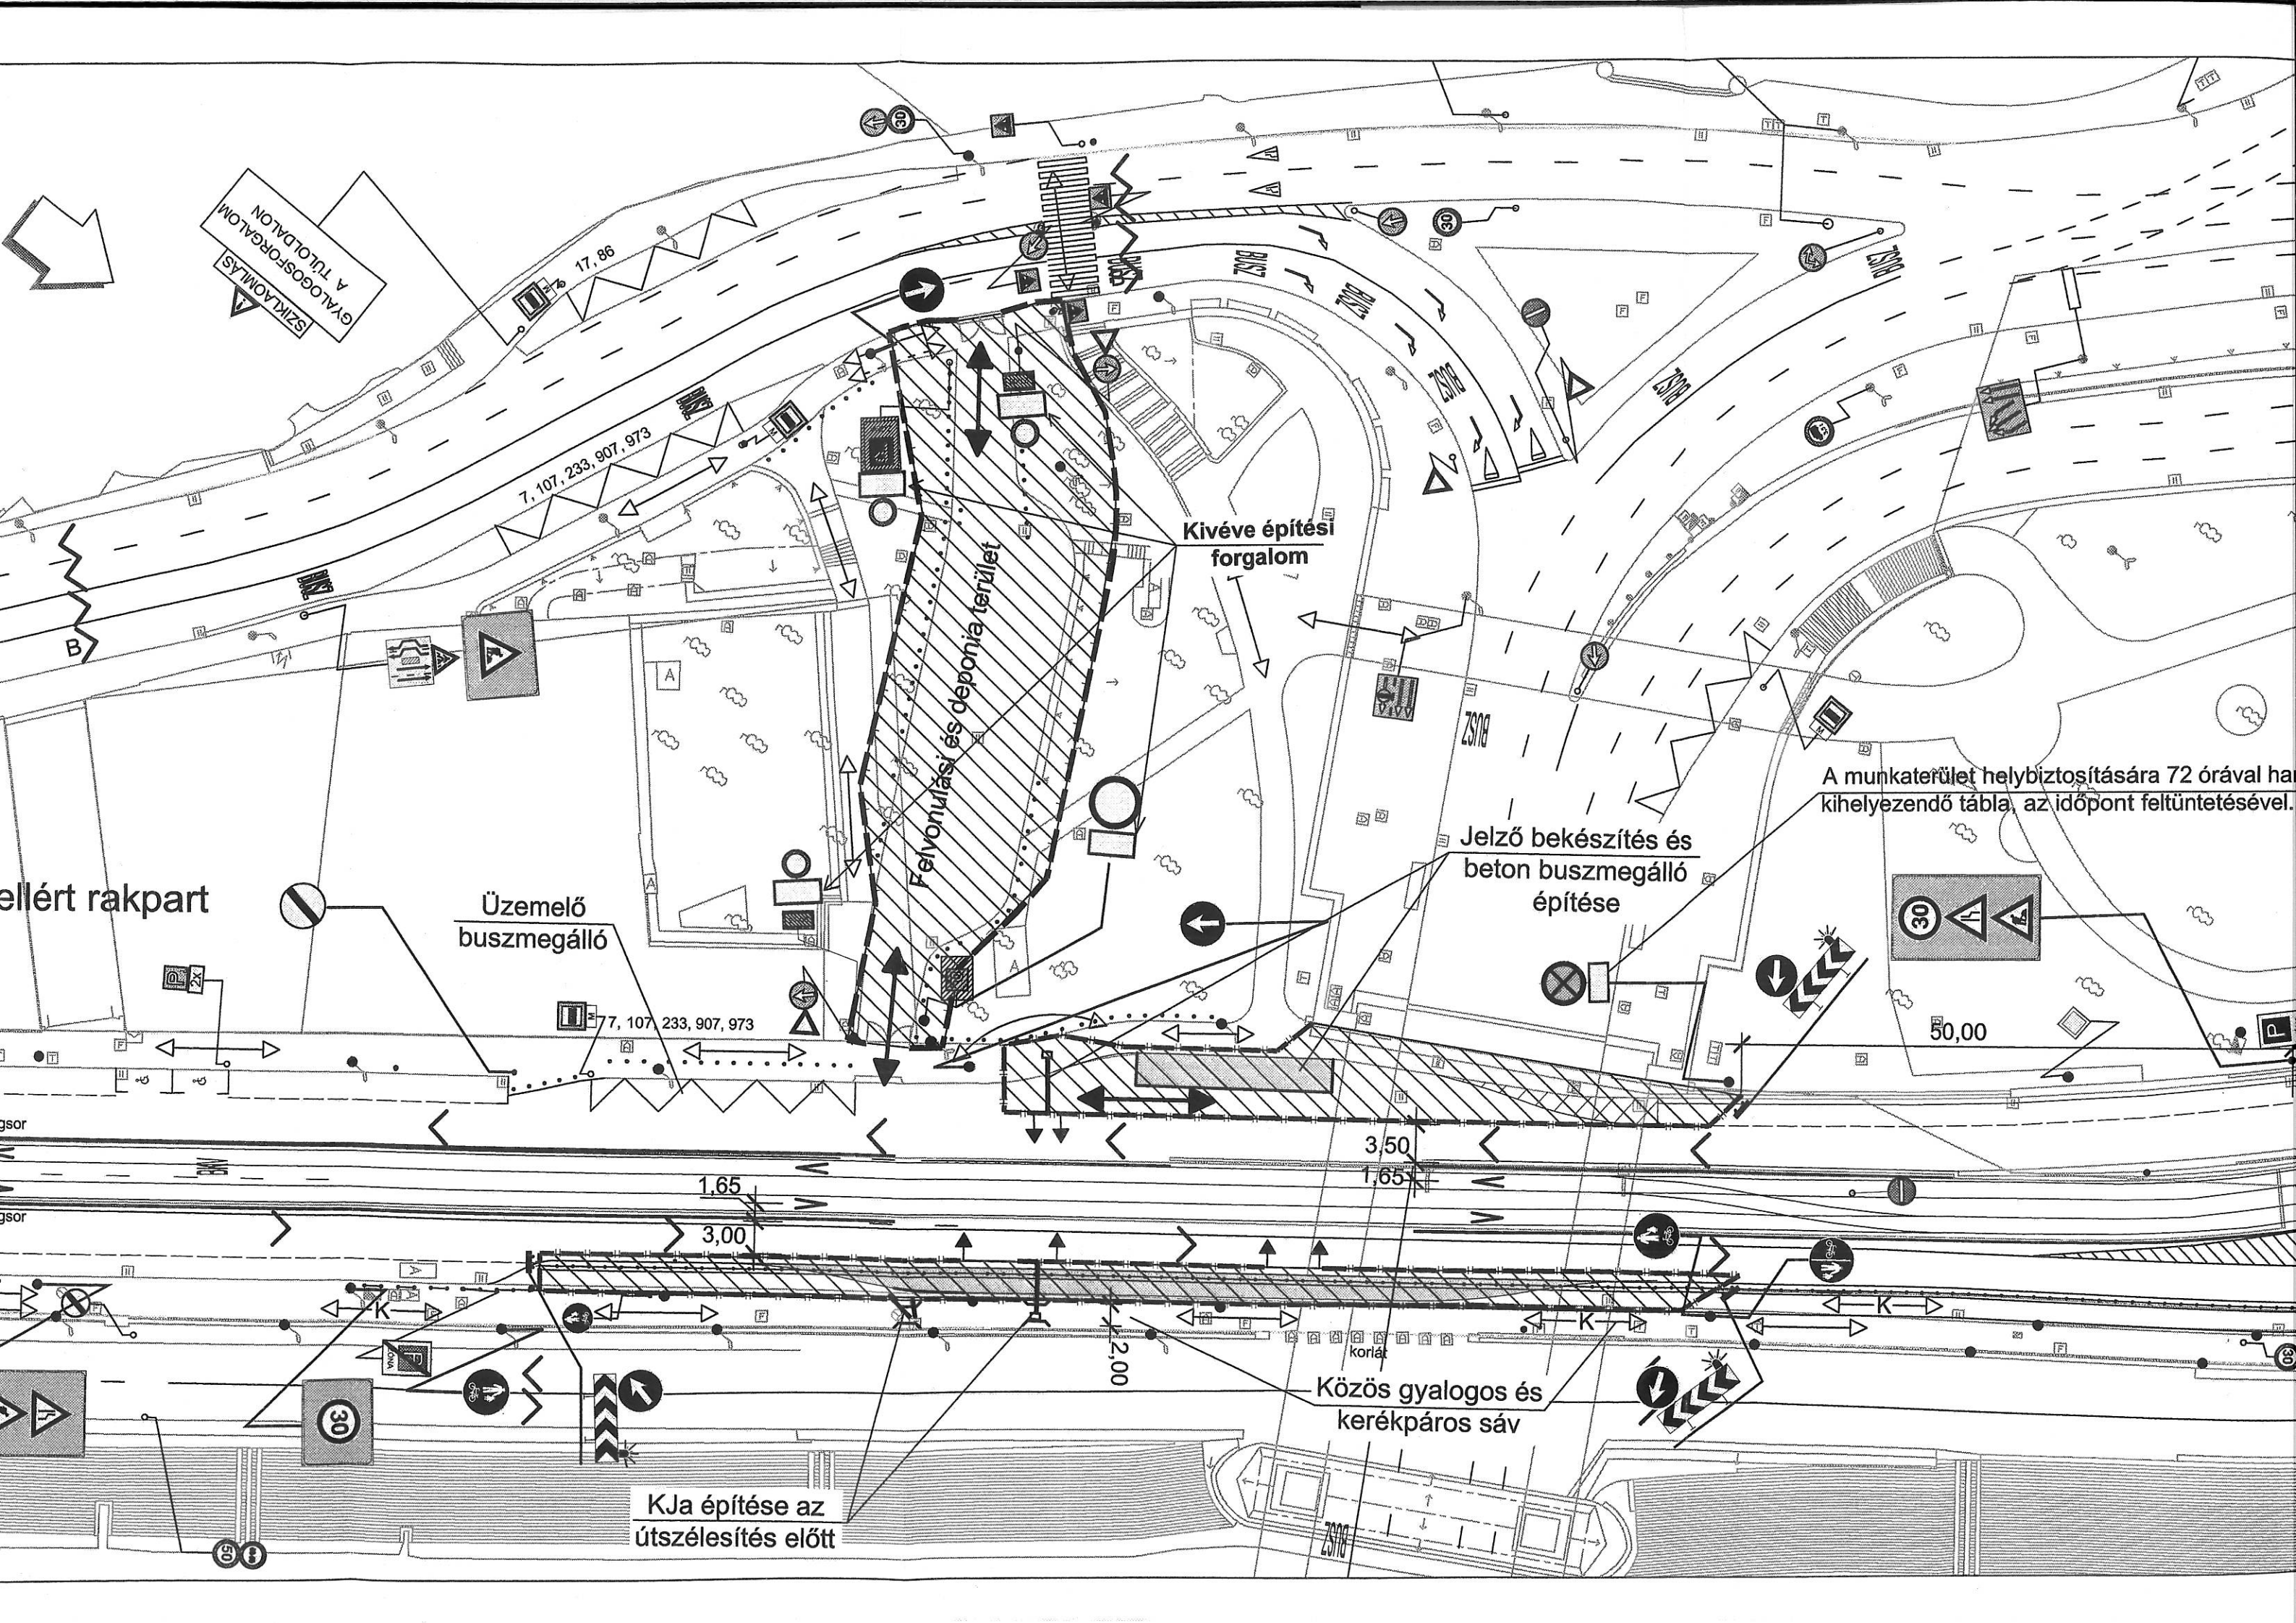

ISZKIAOMLÁS
A TULÓDALON
A GALOGFORGALOM

7. 107. 233. 907. 973

Folyonulási és deponia terület

Kivéve építési forgalom

A munkaterület helybiztosítására 72 órával hamarabb kihelyezendő tábla, az időpont feltüntetésével.

Jelző bekészítés és beton buszmegálló építése

Üzemelő buszmegálló

7. 107. 233. 907. 973

ellért rakpart

30

50,00

3,50

1,65

3,00

2,00

Közös gyalogos és kerékpáros sáv

KJa építése az útszélesítés előtt

30

30