




HELYSZÍNRAJZ
M=1:500

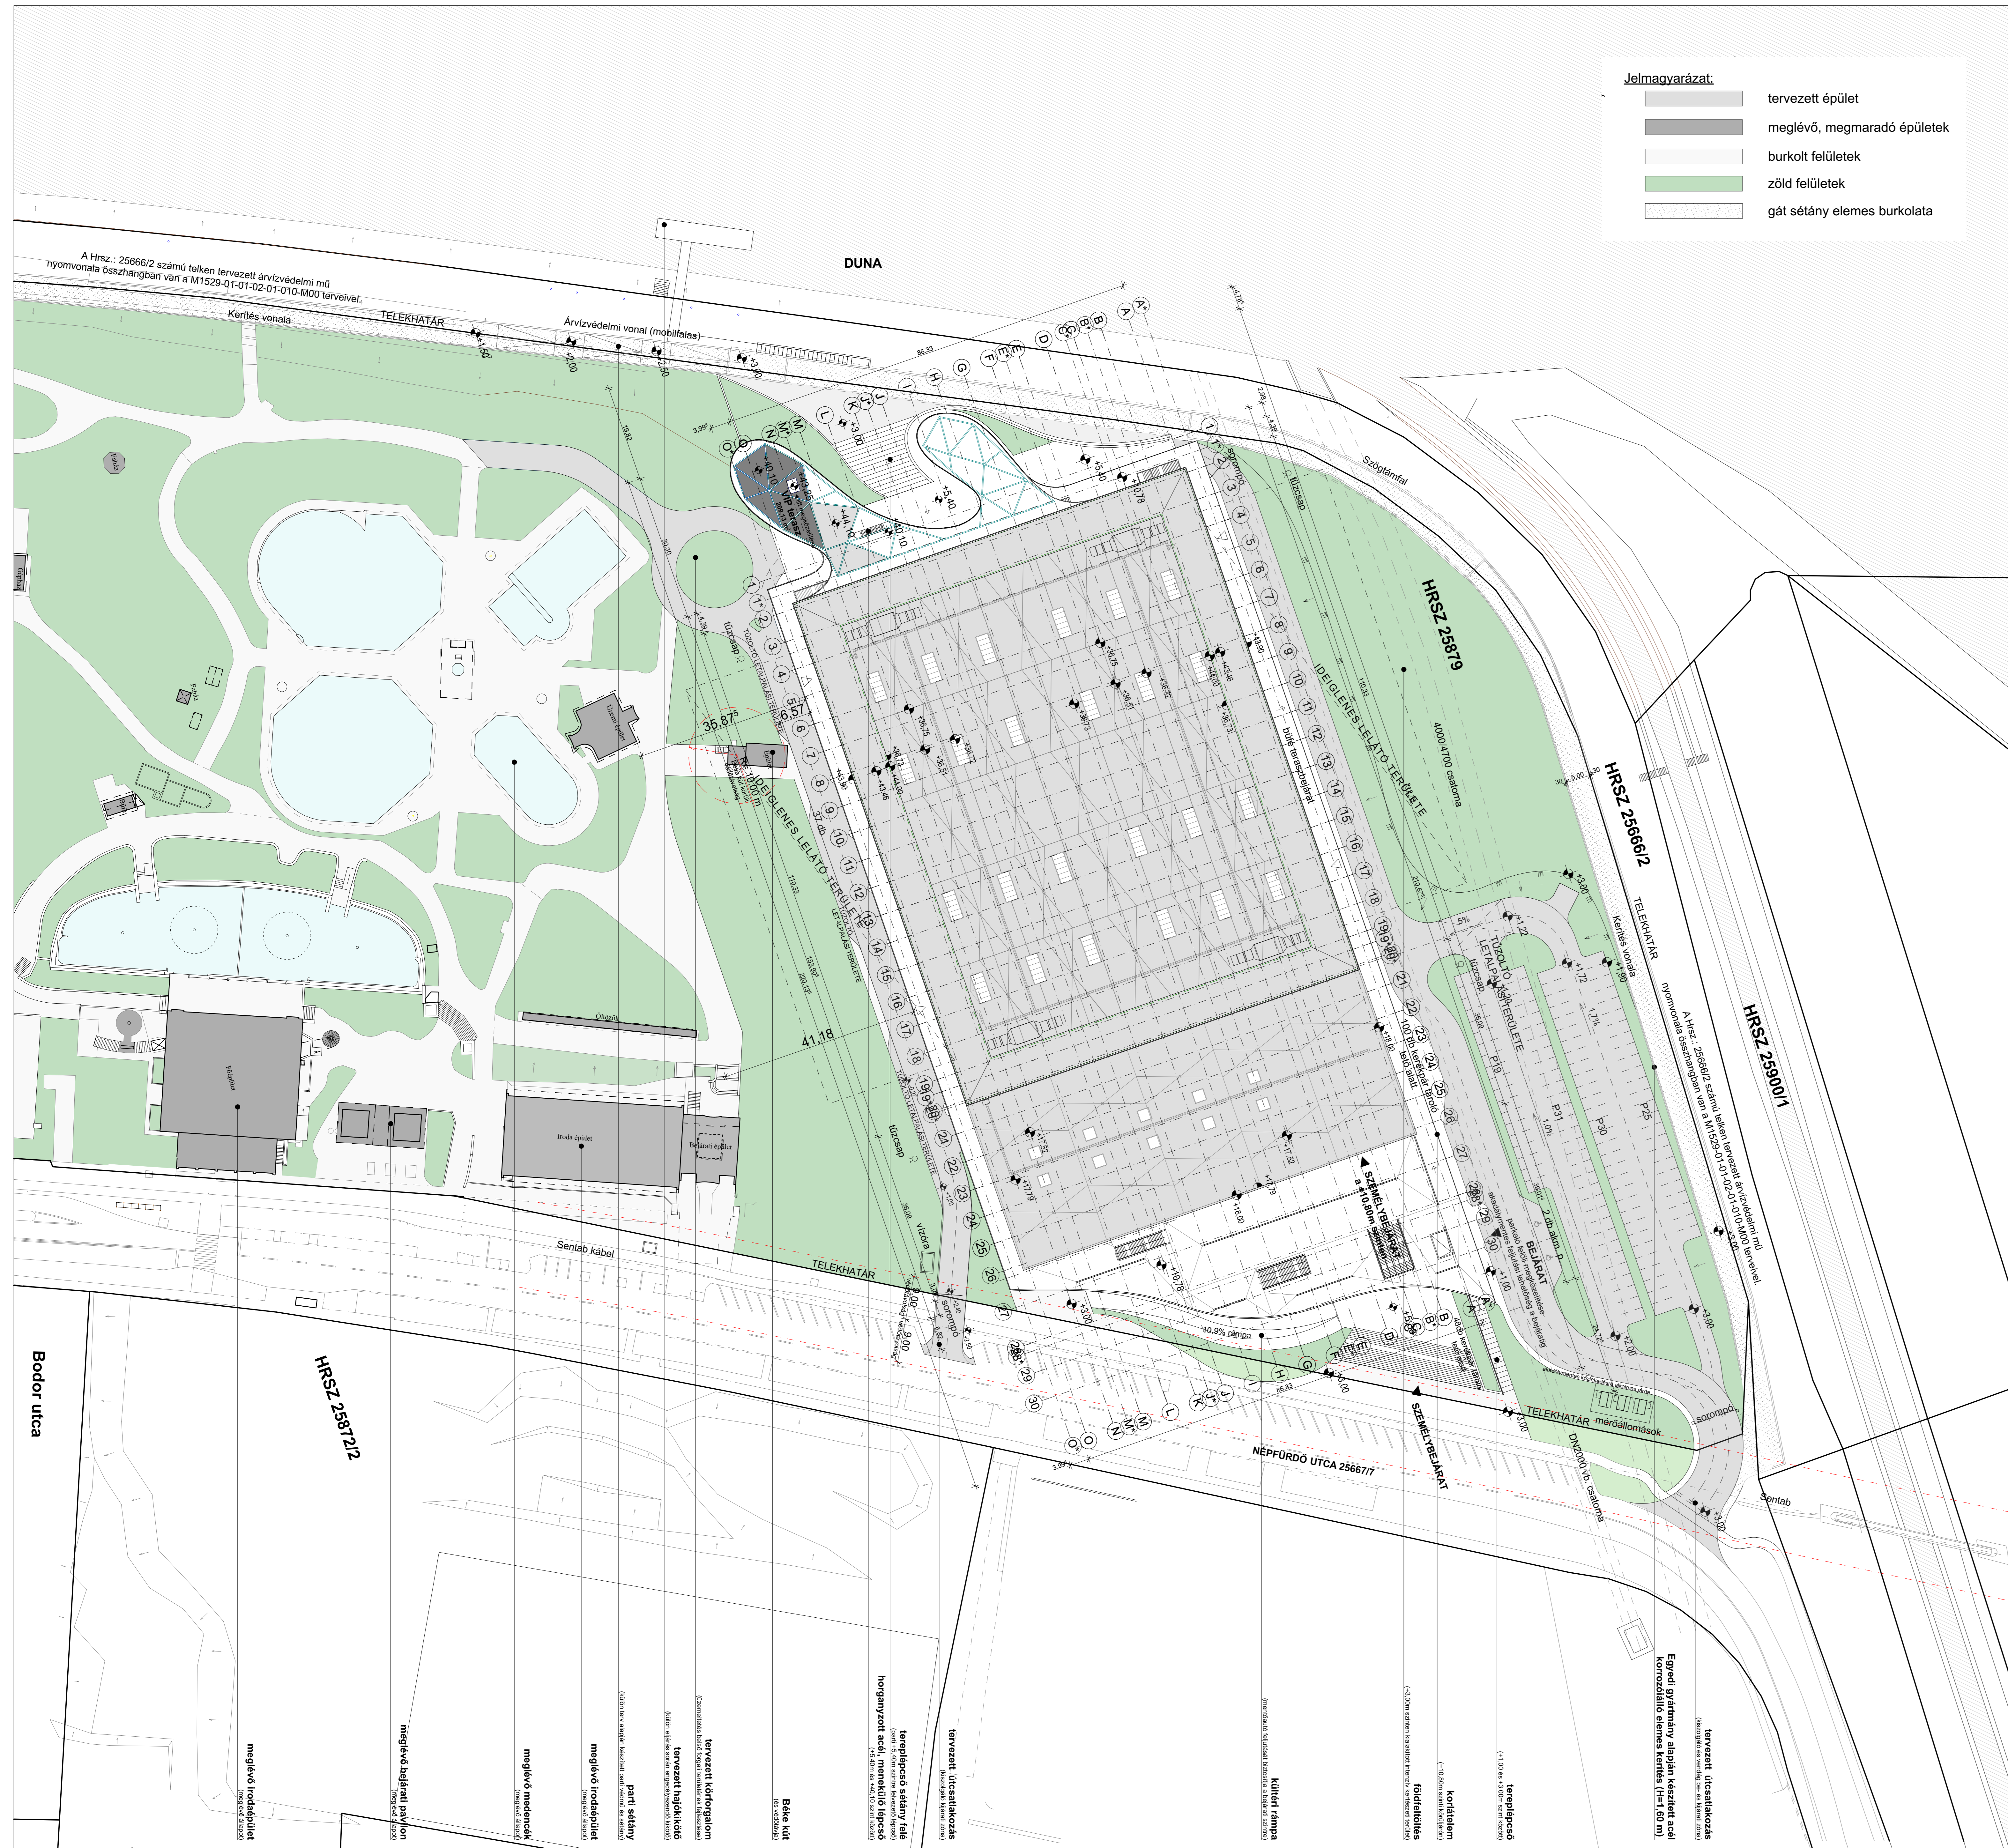

ÁTNÉZETI HELYSZÍNRAJZ
M=1:2000

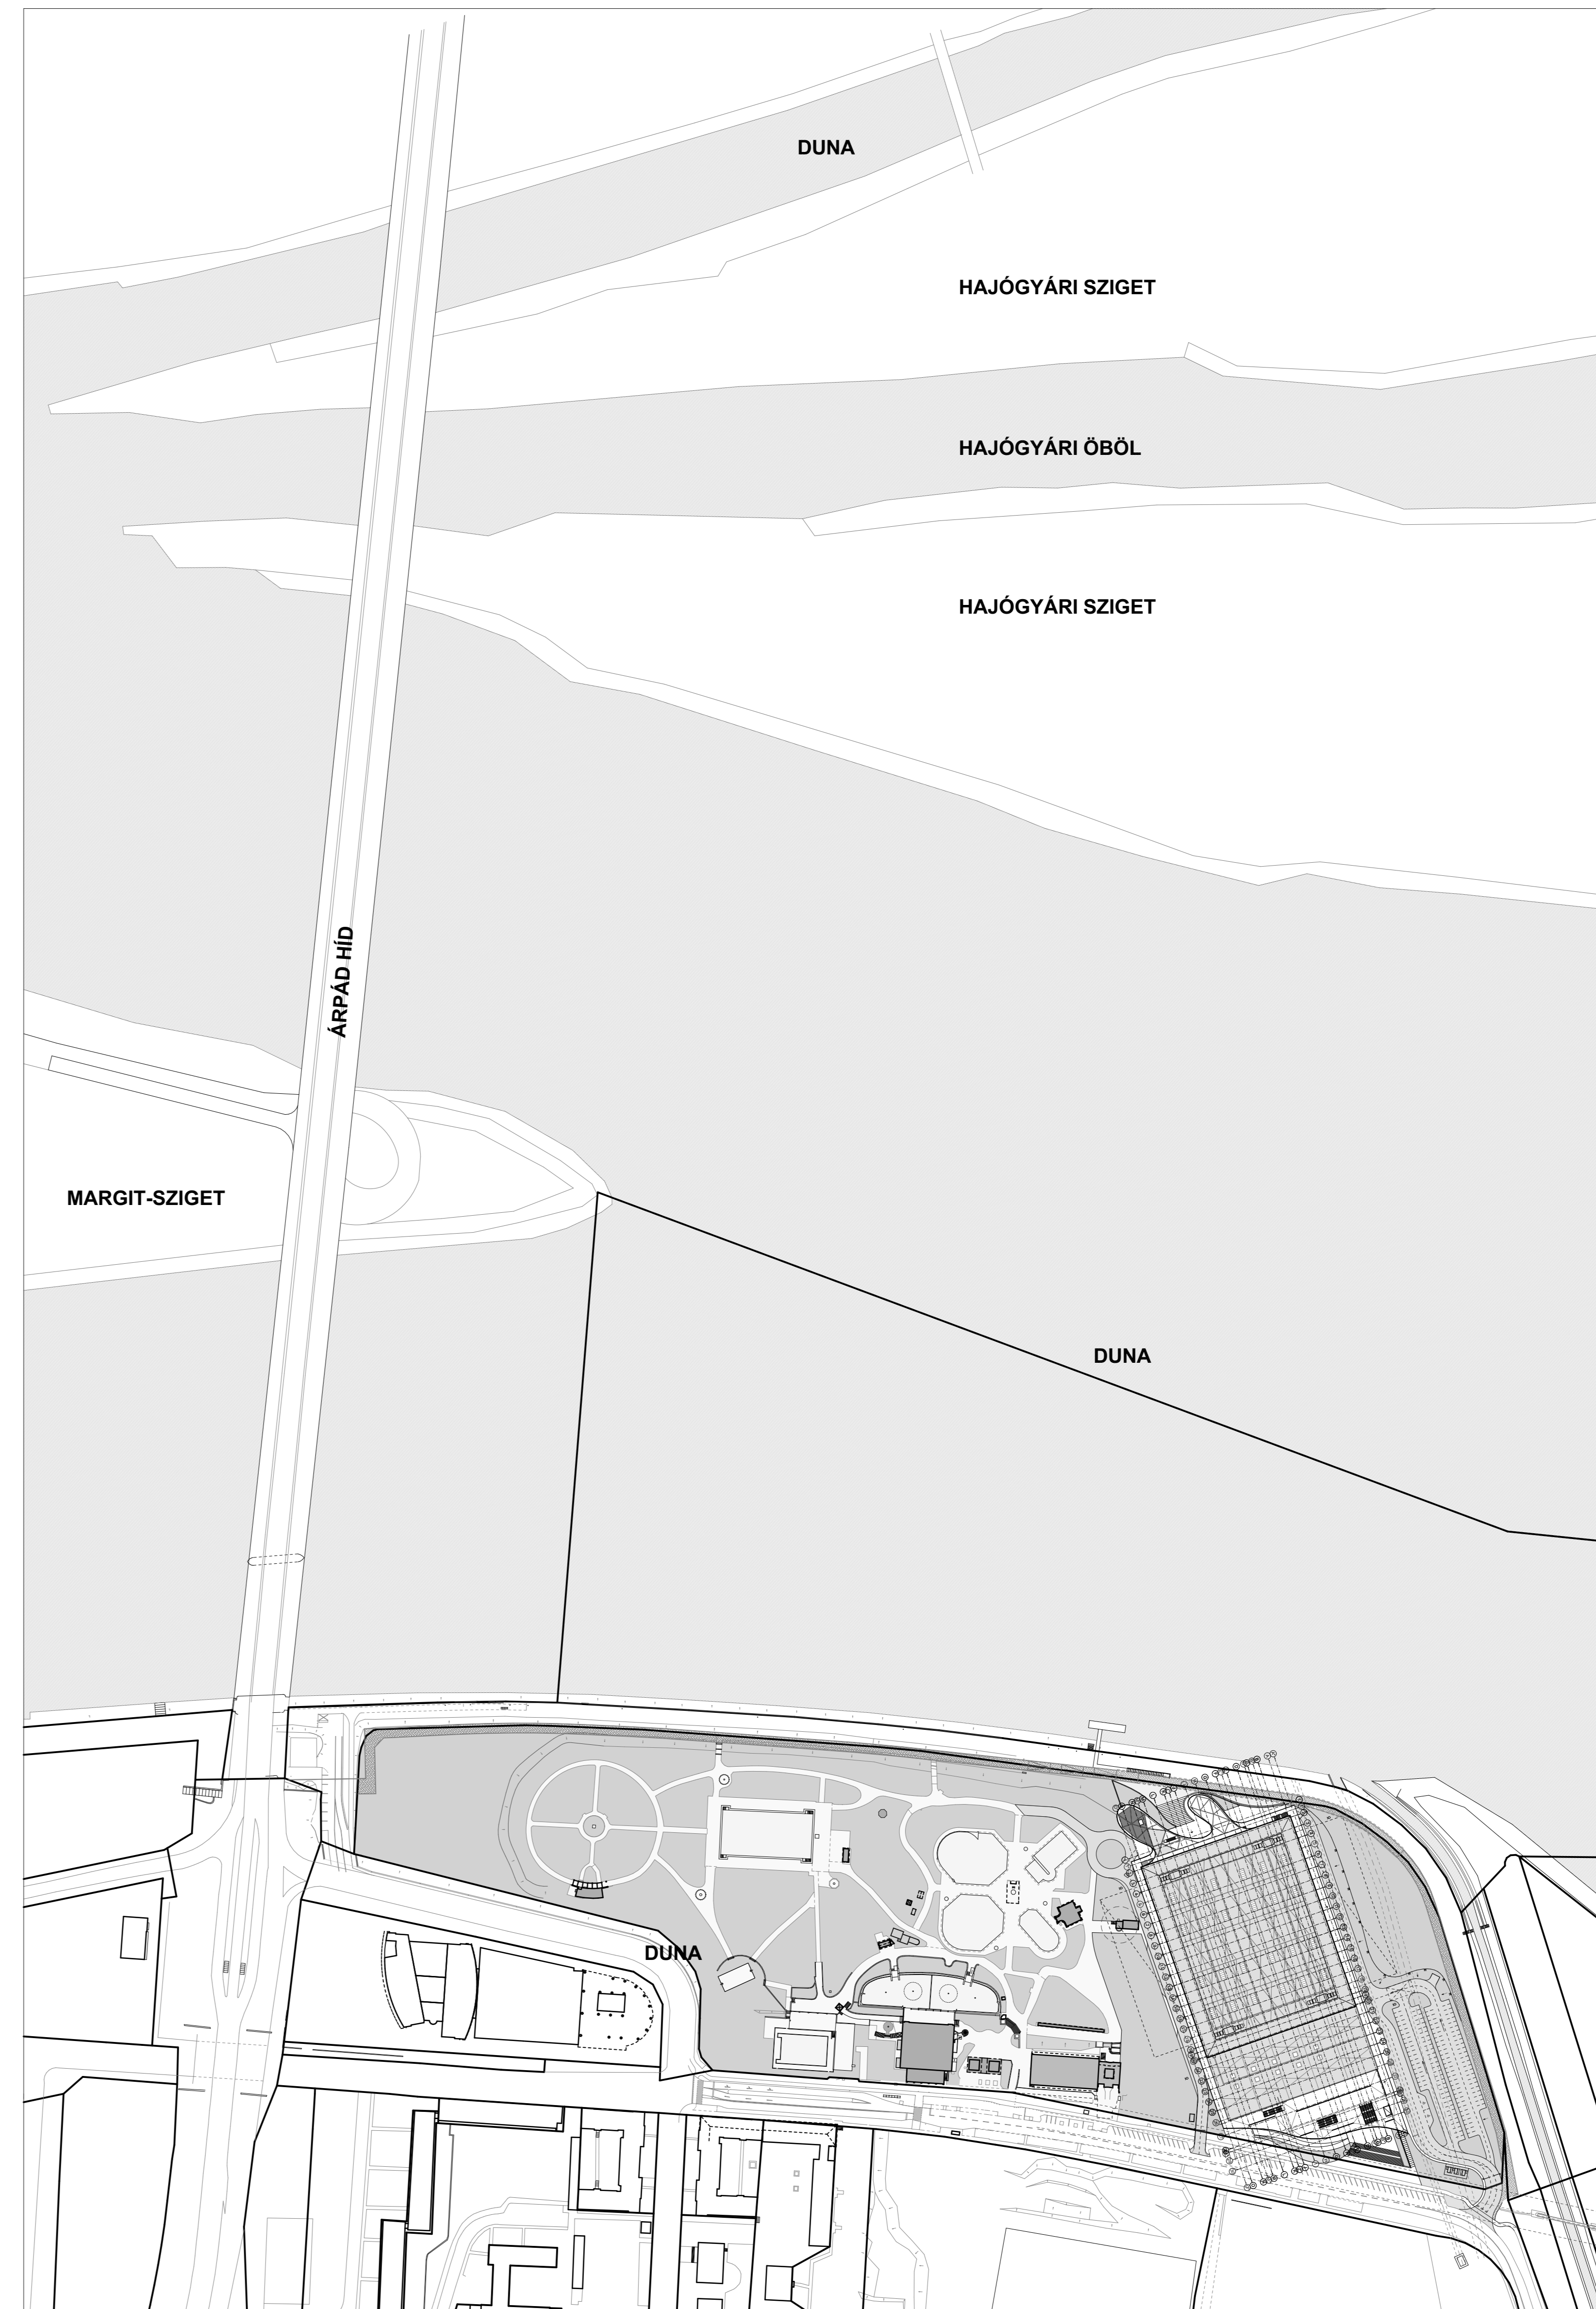

Az építési övezetre előírt határértékek a Budapesten megrendendő Úszó-, Vízilabda, Műugró, Művészeti és Nyíltvízi Világbajnokság megvalósításához szükséges létesítményfejlesztésről szóló 2015. évi XXXIII. törvény alapján kerültek meghatározásra!

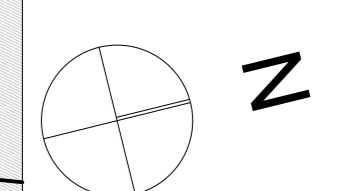

±0,00 = 102,30 mBf.

TERVJÓVÁHÁGI PECSÉT	TERVJÓVÁHÁGÁS DÁTUMA	ALÁÍRÁS

MEGRENDELŐ	TERVJÓVÁHÁGÁS	LEÍRÁS / DESCRIPTION

MEGRENDELŐ / PROJECT
a FINA 2017. évi ÚSZÓ-, VÍZILLABDA-, MŰUGRÓ-MŰVÉSZATI ÉS NYÍLTVÍZI VILÁGBAJNOKSÁG LÉTESÍTMÉNYFEJLESZTÉS

MNV | Mérési és Nívózási Vállalkozó Zrt.
Művelődési és Sporttechnika Kft.

market | Építési és Építőipari Vállalkozó Zrt.

TECTON | Építési és Építőipari Vállalkozó Zrt.

TELEK BEÉPÍTÉSI PARAMÉTEREI:

A tervezési területre vonatkozó beépítési előírások:	Tervezett beépítési paraméterek:	
Legnagyobb beépíthető terület:	Beépítettség:	22,08%
Legkisebb zöldfelület nagysága:	Zöldfelület nagysága:	47,2%
Megengedett bruttó szintterületi mutató:	Bruttó szintterületi mutató:	0,51
Legnagyobb építménymagasság:	Építménymagasság:	25,64m

A tervezési terület mérete: 93 819,81m²

GENERAL TEREVDŐ / GENERAL DESIGNER	ÉPÍTÉSMÉRŐK ÉS TÁMÁSODÓK / ARCHITECTS AND CONSULTANTS

TERVJÓVÁHÁGÁS / DOCUMENT TYPE	ÉPÍTÉSI ENGEDÉLYEZÉSI TERV / CONSTRUCTION PERMIT DRAWING